


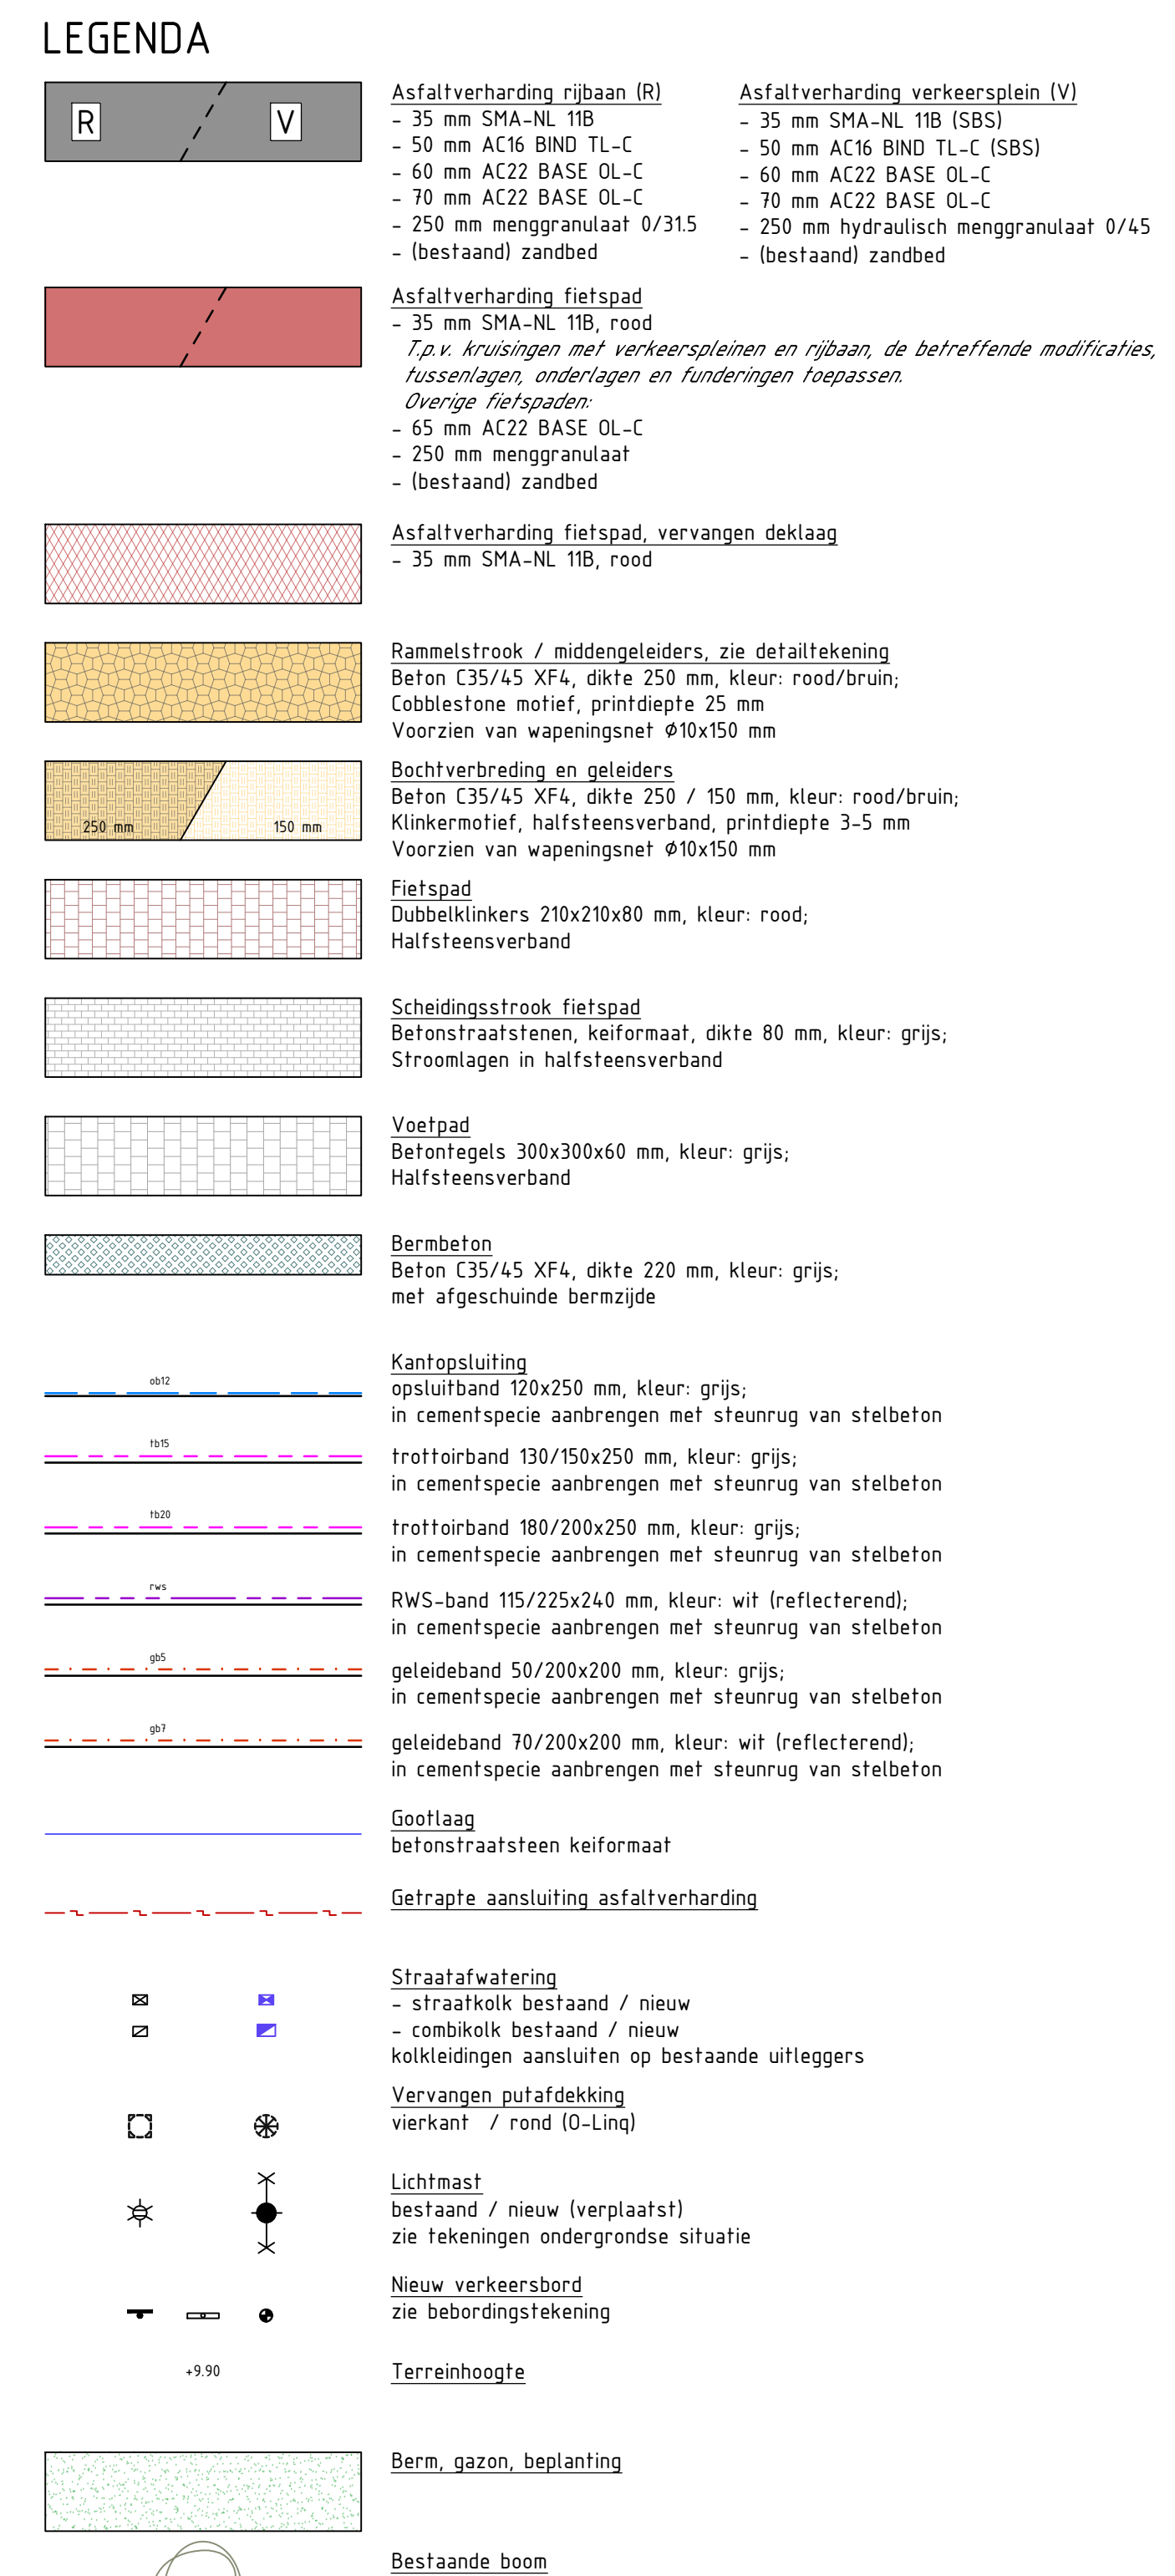

maten in meters, tenzij anders vermeld
materiaalmaten in millimeters, tenzij anders vermeld
hoogtematen in meters ten opzichte van N.A.P.

A	Nv	08-04-2026	TB	RN
Code	Omschrijving	Datum	Getekend	Gecontroleerd

Opdrachtgever	Tekenaar	Datum
Gemeente Rijssen-Holten	TB	19-03-2026
Besteknr. RSC 2025-04		

Projectomschrijving	Projectleider	Datum goedkeuring
Verkeerspleinen Morsweg Rijssen	RN	19-03-2026
	Schaal	Formaat
	1 : 200	A

Tekeningsoomschrijving	
Nieuwe situatie	
Verkeersplein Spoelerstraat	

Tekeningnummer	Blad van Blad
001	1 / 1

Status	Ontwerpfase
Definitief	BE-D02

Vestiging	Vestiging Groningen
Harvesten 10	Leidschendamseweg 25a
9547 TD Enschede	9923 CV Groningen