


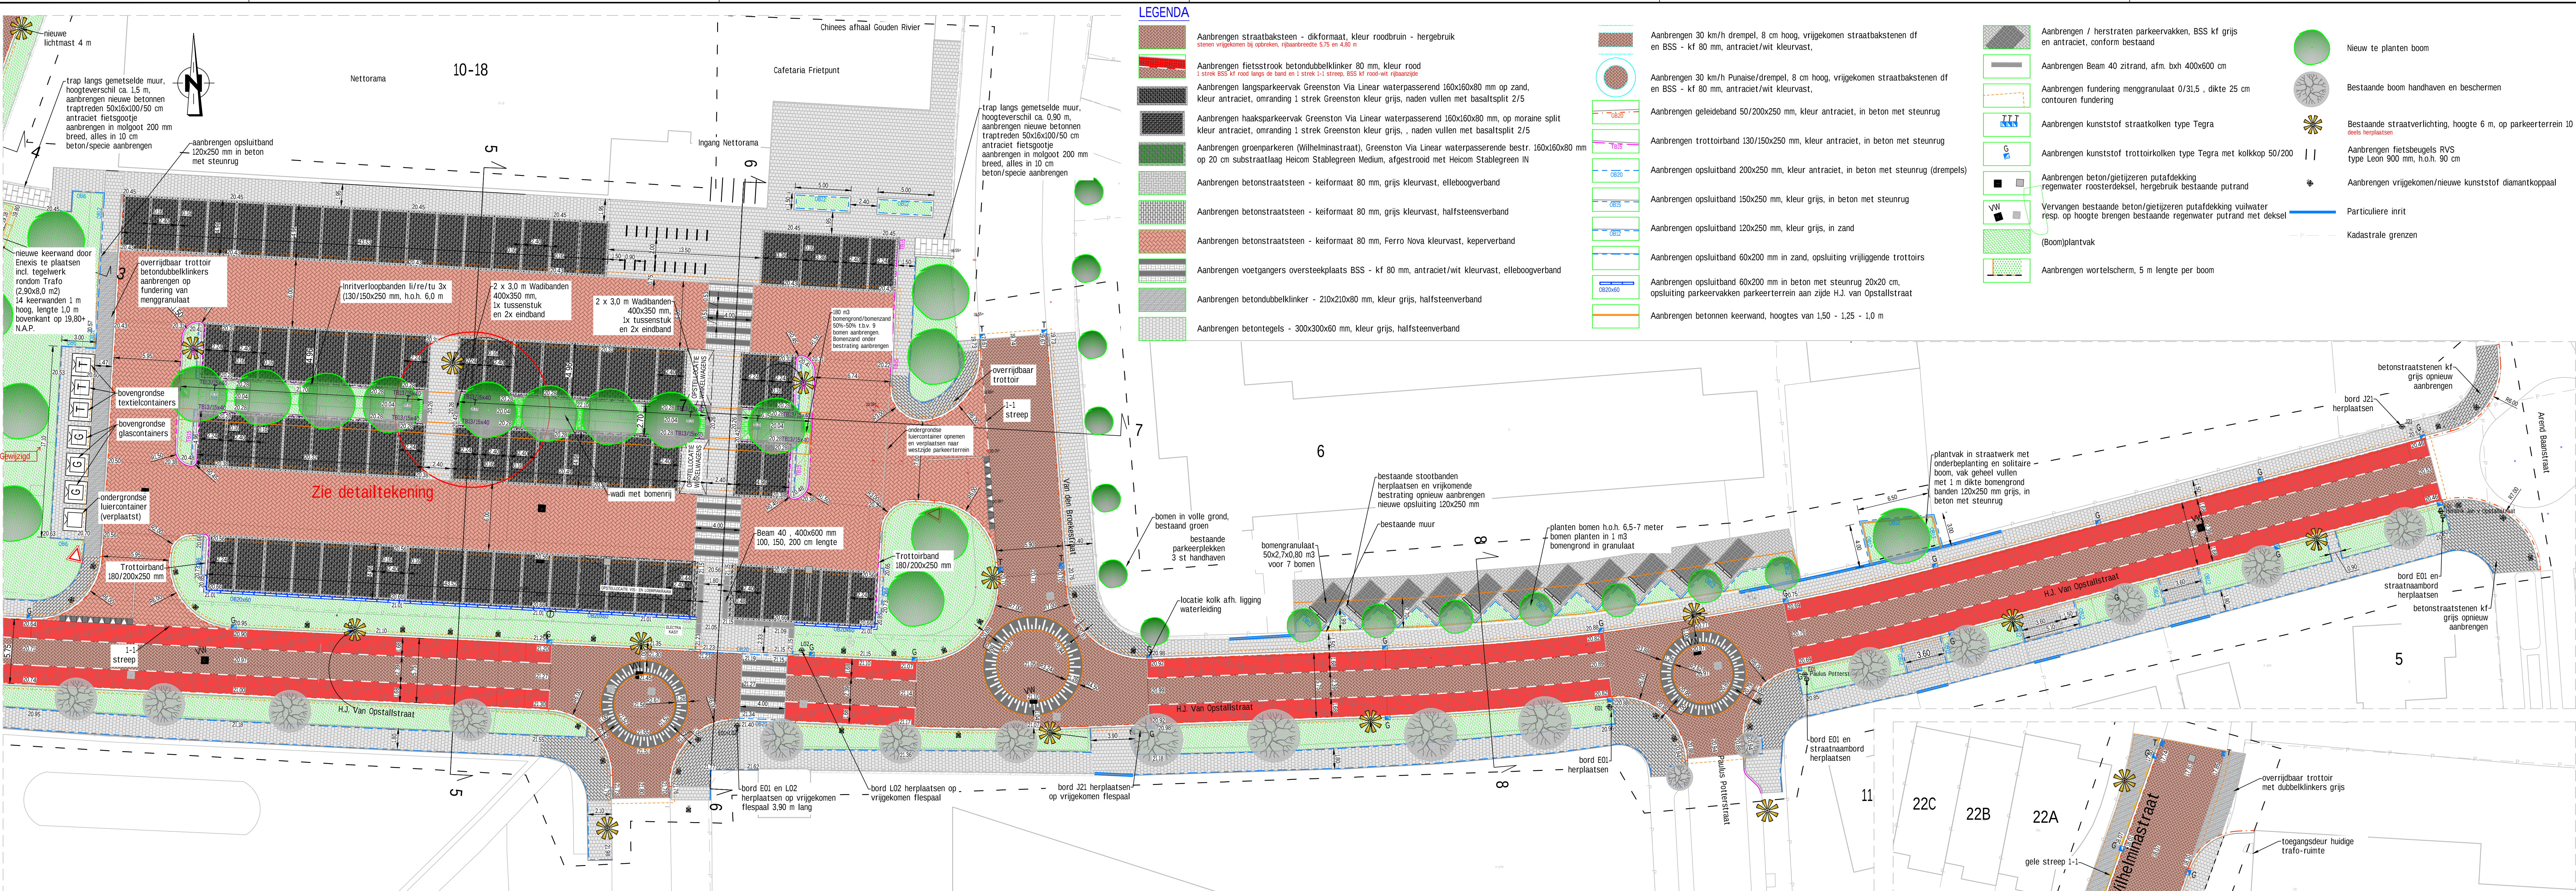

Bovenaanzicht nieuwe verhardingen en groen, deel oost Wilhelminastraat-Arend Baanstraat (schaal 1:200)



Bovenaanzicht nieuwe verhardingen en groen, deel west Esstraat -Wilhelminastraat (schaal 1:200)

Reconstructie H.J. van Opstalstraat e.o. te Rijsen Herinrichting H.J. v Opstal- en Wilhelminastraat incl. parkeerterrein Netorama Definitief ontwerp verhardingen tekeningsnr. 2025-08-04		FORMAAT: SCHAAL 1: 200 BESTEKNo: 2025-08 BLADNo: 4/10 GEZEEN	GETEKEND J. Gernits J. Gernits J. Gernits	DATUM 23-09-2025 21-10-2025 04-12-2025	AFDELING RSC RSC RSC
Schaal 1:200 met alle afmetingen en details van de verhardingen en groen. De afmetingen zijn in meters, tenzij anderszins aangegeven. De afmetingen zijn in meters, tenzij anderszins aangegeven.		Rijssen-Hotels			