


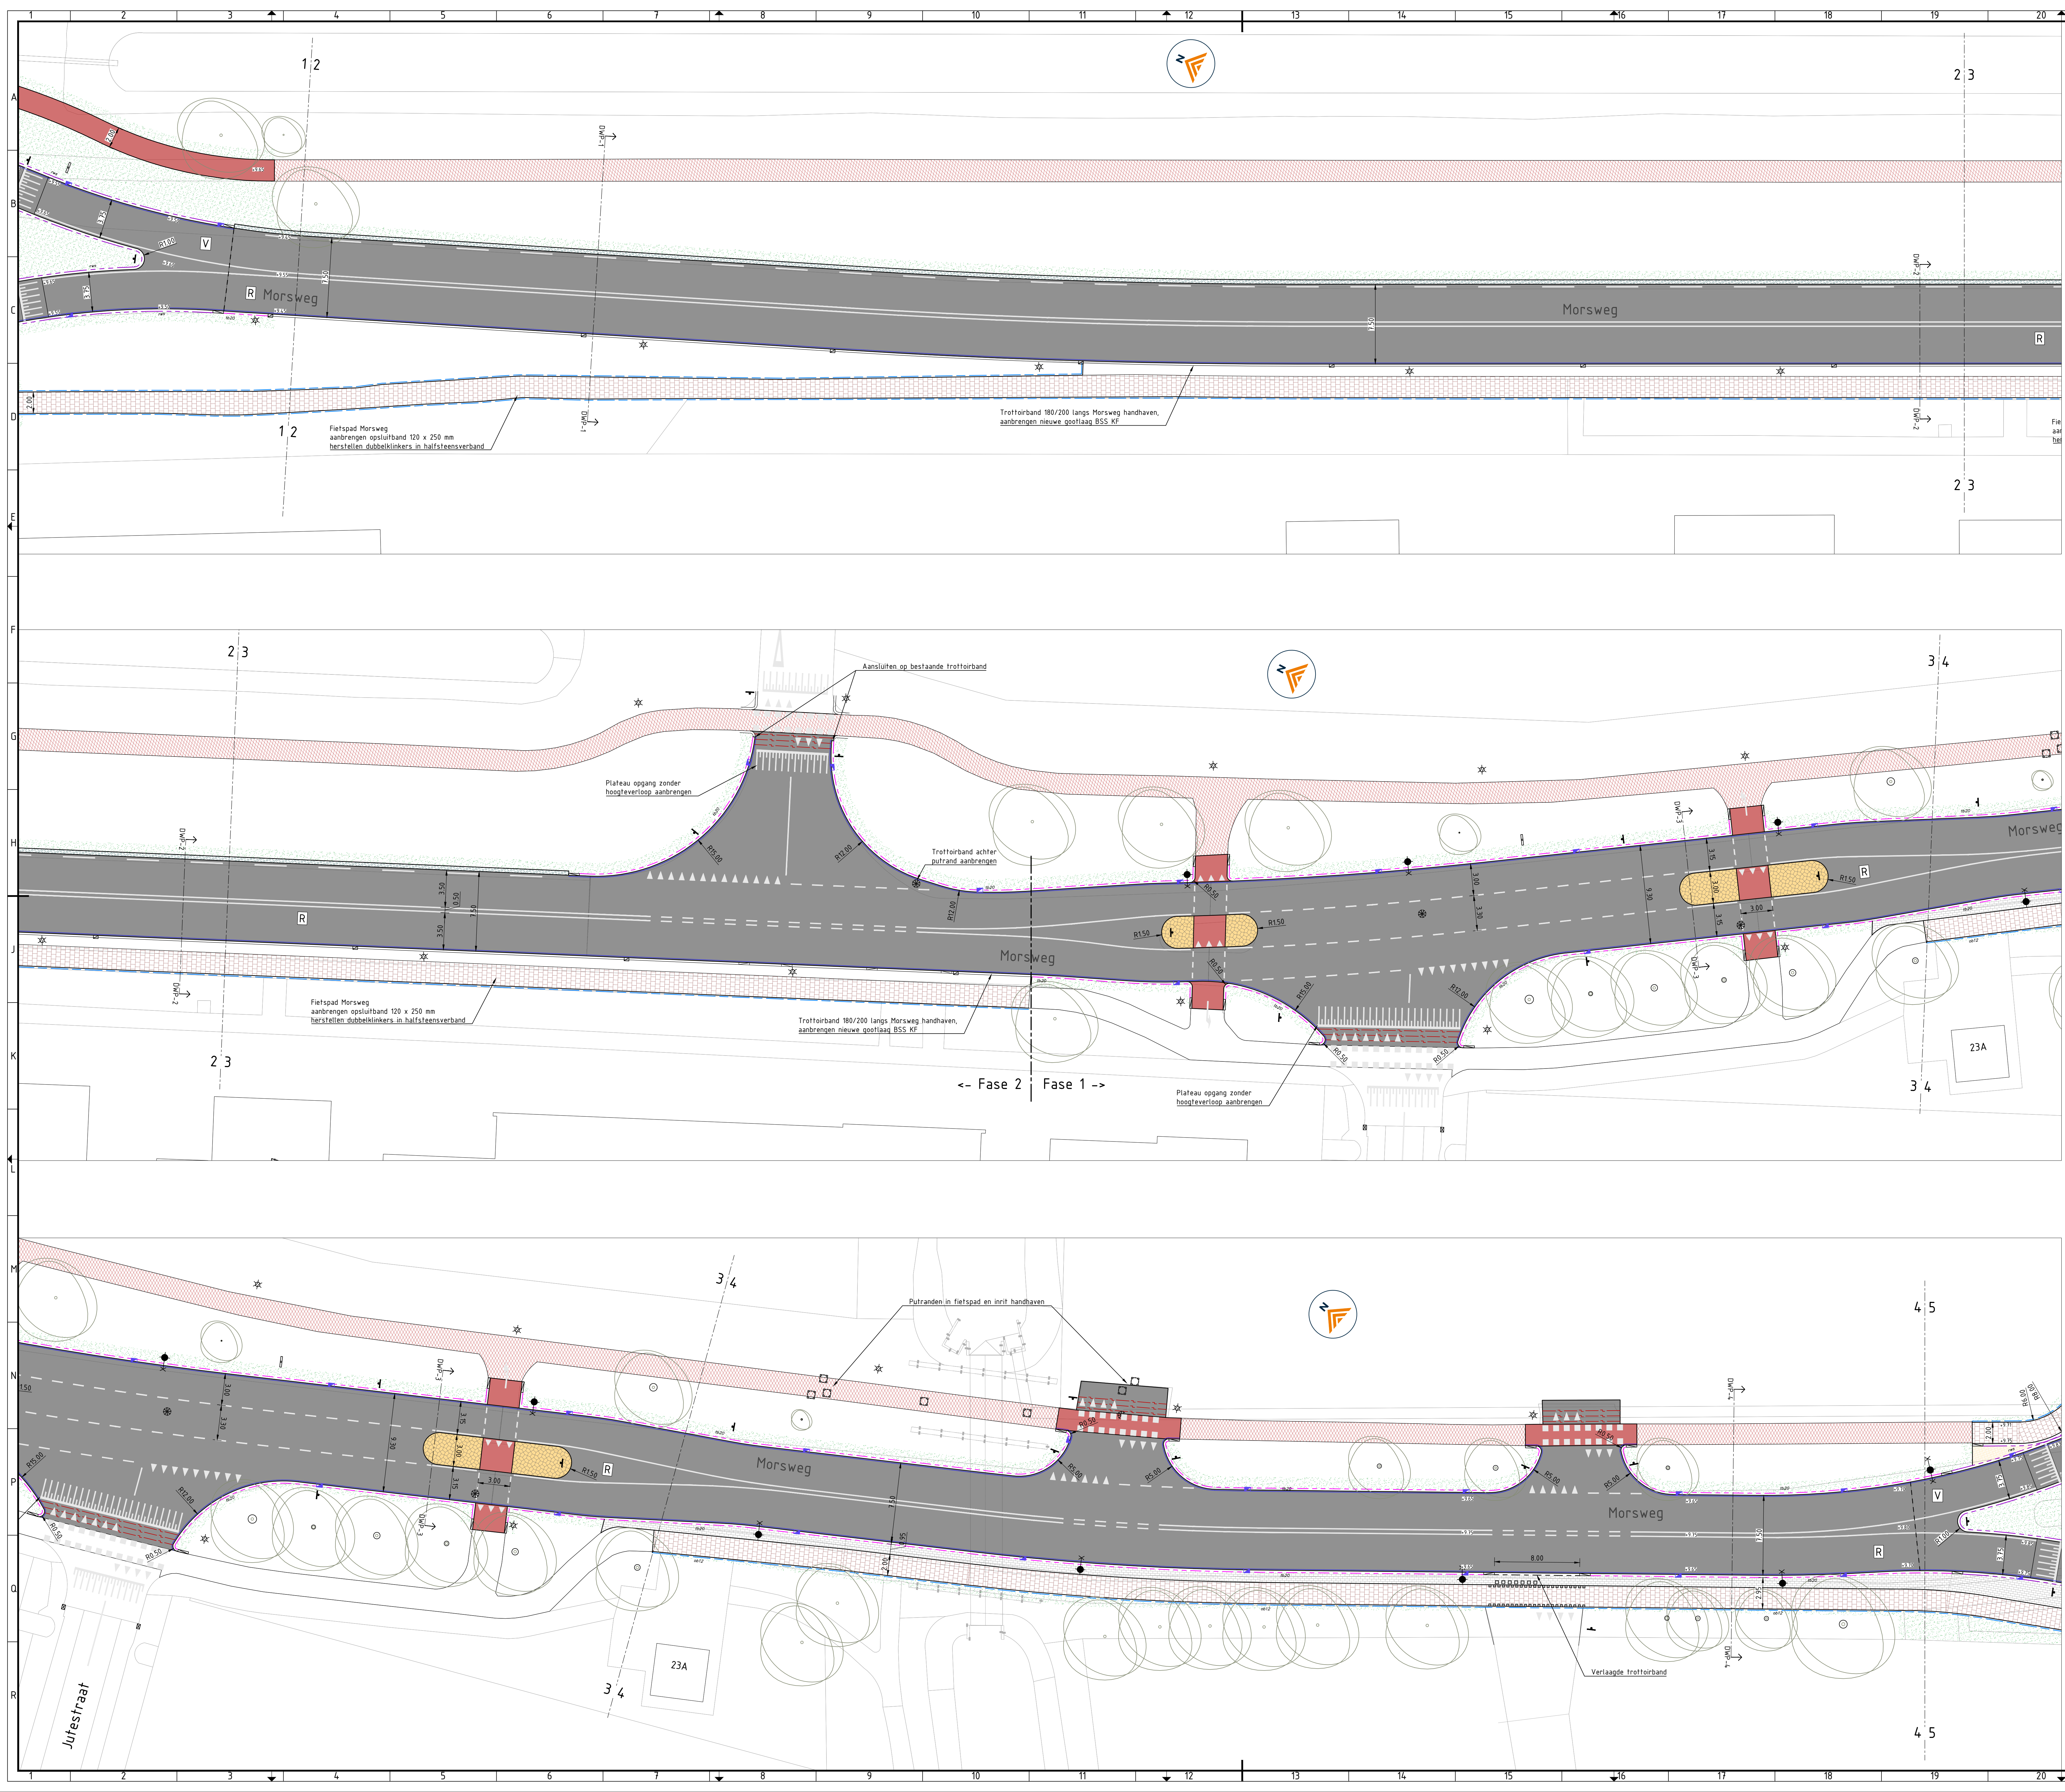

**LEGENDA**

|   |   |
|---|---|
| <b>R</b>   | <b>V</b>   |
| Asfaltverharding rijbaan (R)<br>- 35 mm SMA-NL TB<br>- 50 mm AC16 BIND TL-C<br>- 60 mm AC22 BASE OL-C<br>- 10 mm AC22 BASE OL-C<br>- 250 mm menggranulaat 0/315<br>- (bestaand) zandbed | Asfaltverharding verkeersplein (V)<br>- 35 mm SMA-NL TB (SBS)<br>- 50 mm AC16 BIND TL-C (SBS)<br>- 60 mm AC22 BASE OL-C<br>- 70 mm AC22 BASE OL-C<br>- 250 mm hydraulisch menggranulaat 0/45<br>- (bestaand) zandbed |

Asfaltverharding fietsspad  
- 35 mm SMA-NL TB, rood

T.p.v. kruisingen met verkeerspleinen en rijbaan, de betreffende modificaties, fussenlagen, onderlagen en funderingen toepassen.

Dwarsprofielen:  
- 65 mm AC22 BASE OL-C  
- 250 mm menggranulaat  
- (bestaand) zandbed

Asfaltverharding fietsspad  
- 35 mm SMA-NL TB, rood

Rammelstrook / middengedleiders, zie detailtekening  
Beton C35/45 XF4, dikte 250 mm, kleur: rood/bruin;  
Cobblestone motief, printdiepte 25 mm  
Voorzien van wapeningnet  $\phi 10 \times 150$  mm

Bachverbreiding en geleiders  
Beton C35/45 XF4, dikte 250 / 150 mm, kleur: rood/bruin;  
Klinkerbeton, halfsteensverband, printdiepte 3-5 mm  
Voorzien van wapeningnet  $\phi 10 \times 150$  mm

Fietsspad  
Dubbelklinkers 210x210x80 mm, kleur: rood;  
Halfsteensverband

Scheidingsstrook fietsspad  
Betonstraatstenen, keiformaat, dikte 80 mm, kleur: grijs;  
Stroomlagen in halfsteensverband

Voelpad  
Betontegels 300x300x50 mm, kleur: grijs;  
Halfsteensverband

Bermbeton  
Beton C35/45 XF4, dikte 220 mm, kleur: grijs;  
met afgeschuinde beranzijde

Kantopsluiting  
opsluitband 120x250 mm, kleur: grijs;  
in cementspecie aanbrengen met steunrug van stelbeton  
trotoirband 130/150x250 mm, kleur: grijs;  
in cementspecie aanbrengen met steunrug van stelbeton  
trotoirband 180/200x250 mm, kleur: grijs;  
in cementspecie aanbrengen met steunrug van stelbeton  
RWS-band 115/225x240 mm, kleur: wit (reflecterend);  
in cementspecie aanbrengen met steunrug van stelbeton  
geleideband 50/200x200 mm, kleur: grijs;  
in cementspecie aanbrengen met steunrug van stelbeton  
geleideband 70/200x200 mm, kleur: wit (reflecterend);  
in cementspecie aanbrengen met steunrug van stelbeton

Gootlaag  
betonstraatsteen keiformaat

Getrapte aansluiting asfaltverharding

Straatwatering  
- straatkolk bestaand / nieuw  
- combikolk bestaand / nieuw  
kollektiekanalen aansluiten op bestaande uitleggers  
Vervangen putafdekking  
vierkant / rond (D-Lin)

Lichtmaat  
bestaand / nieuw (verplaatst)  
zie tekeningen ondergrondse situatie

Nieuw verkeersbord  
zie beboddingstekening

Terreinhoogte

Berm, gazon, beplanting

Bestaande boom

maten in meters, tenzij anders vermeld  
materiaalmaten in millimeters, tenzij anders vermeld  
hoogtematen in meters ten opzichte van N.A.P.

|      |             |            |          |               |
|------|-------------|------------|----------|---------------|
| A    | Nvl         | 08-04-2026 | TB       | RN            |
| code | Geschieding | Datum      | Getekend | Gecontroleerd |

Opdrachtgever  
**Gemeente Rijssen-Holten**

Besteknr. RSC 2025-04

Projectomschrijving  
**Verkeerspleinen Morsweg Rijssen**

Tekeningsoomschrijving  
**Nieuwe situatie  
Morsweg**

Tekeningnummer  
**002**

Status  
**Definitief**

Tekenaar  
**TB**

Projectleider  
**RN**

Schaal  
**1: 200**

Blad van Blad  
**1 / 1**

Ontwerpplan  
**BE-D02**

Datum  
**19-03-2026**

Datum goedkeuring  
**19-03-2026**

Formaat  
**A0**

**bind**  
maats omgeving ingenieurs

Verifying Oris  
Morsweg 18  
7611 TD Eindhoven

Verifying Oris  
Langeveldweg 23A  
9311 EV Eindhoven